# Removable floor and ceiling at CIAml Living Lab

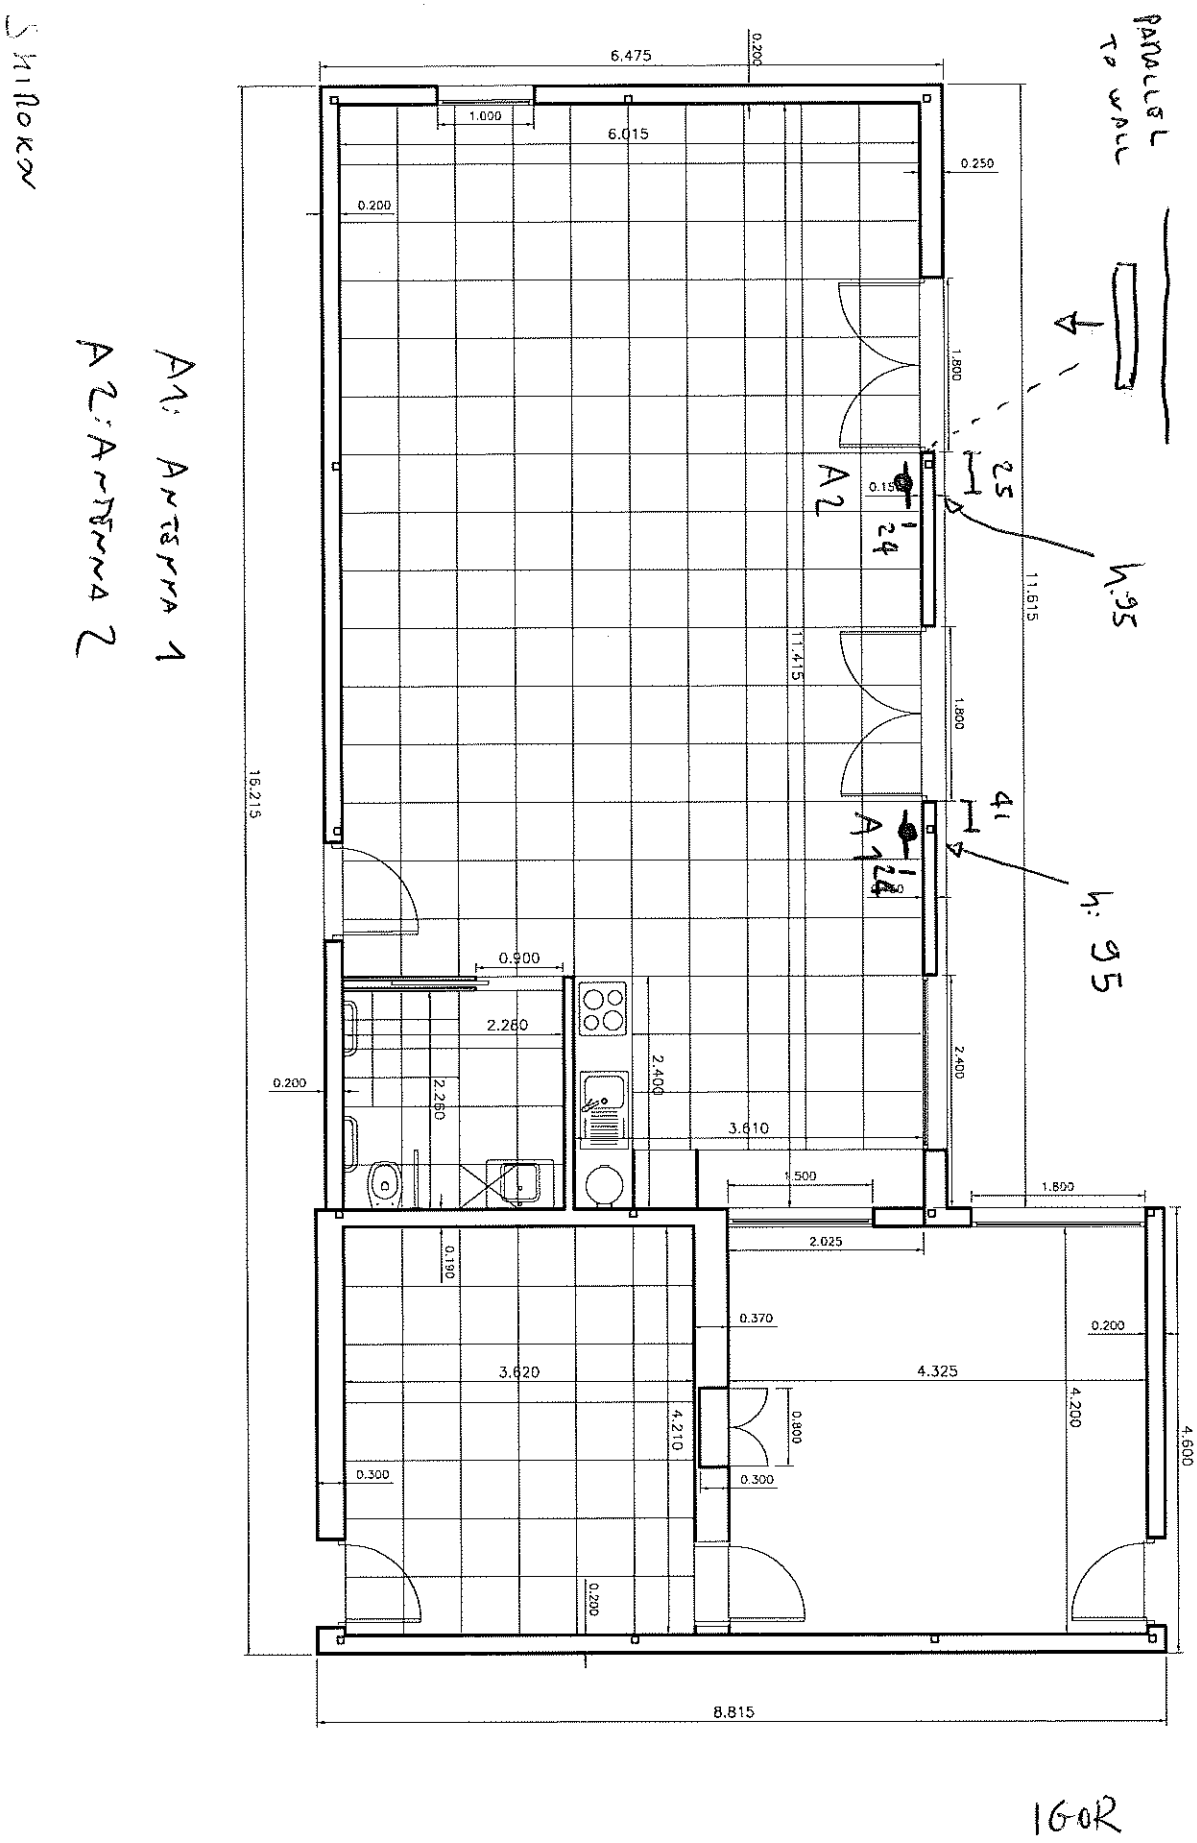


| PROYECTO DE VIVIENDA EXPERIMENTAL | OFICINAS TSB | PATERNA |
|---|---|---|
| DISTRIBUCION ESCALA 1 : 75<br>1 DORMITORIO AMPLIABLE A 2 / SALA REALIDAD VIRTUAL Y SALA DE OBSERVACION | | |